

PLAN D'AMENAGEMENT

Situation générale

MISE A L'ENQUETE

Dressé par : **MONOD-PIQUET+ASSOCIES**
INGENIEUR CONSEIL S.A. - PLANIFICATION URBANISME
 Avenue de Cour 32
 CH 100 Loussanne / Suisse
 Tél. +41 21 613 40 20 - Fax: +41 21 613 40 21

N° d'affaire	Plan n°
15101	131 A
ÉCHELLE	FORMAT
1:500	594 x 840

ind.	Date	Dess.	Contr.	Élément concerné	Descriptif modification
a	12.08.2019	VG	JM		Version initiale

Dressé par :

PIÈCE DÉPOSÉE A ENQUÊTE
 au Greffe municipal de la
 Commune de Tolochenaz
 du au

Le Syndic : La Secrétaire :

Approuvé par le
 Département des infrastructures
 et des ressources humaines
 Lausanne, le

L'atteste: Le directeur général de
 la mobilité et des routes:

Définifit et exécutoire le

L'atteste: Le directeur général de
 la mobilité et des routes:

Légende projet :

Légende existant :



- Anneau giratoire semi-franchissable (pour passage convoi type I)
- Chaussées routes principales
- Chaussées routes principales surélevées
- Chaussées routes secondaires
- Trottoirs à créer
- Ilots, terre-pleins centraux
- Espace vert
- Marquage à créer
- Bande cyclable à créer
- Passage piétons à créer
- Projet connexe
- Nouveau mur et muret
- Nouvelle paroi anti-bruit

- Chaussées et trottoirs existants
- Démolition

Principe d'accès au parking souterrain et/ou en silo (localisation indicative)

Remarque :

Le marquage et la signalisation sont représentés à titre indicatif. Ils feront l'objet d'une mise à l'enquête spécifique.

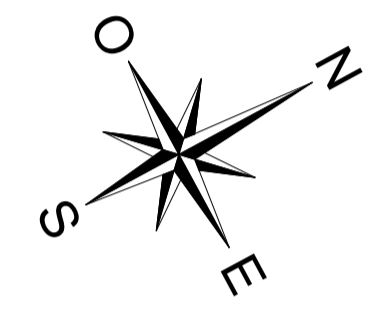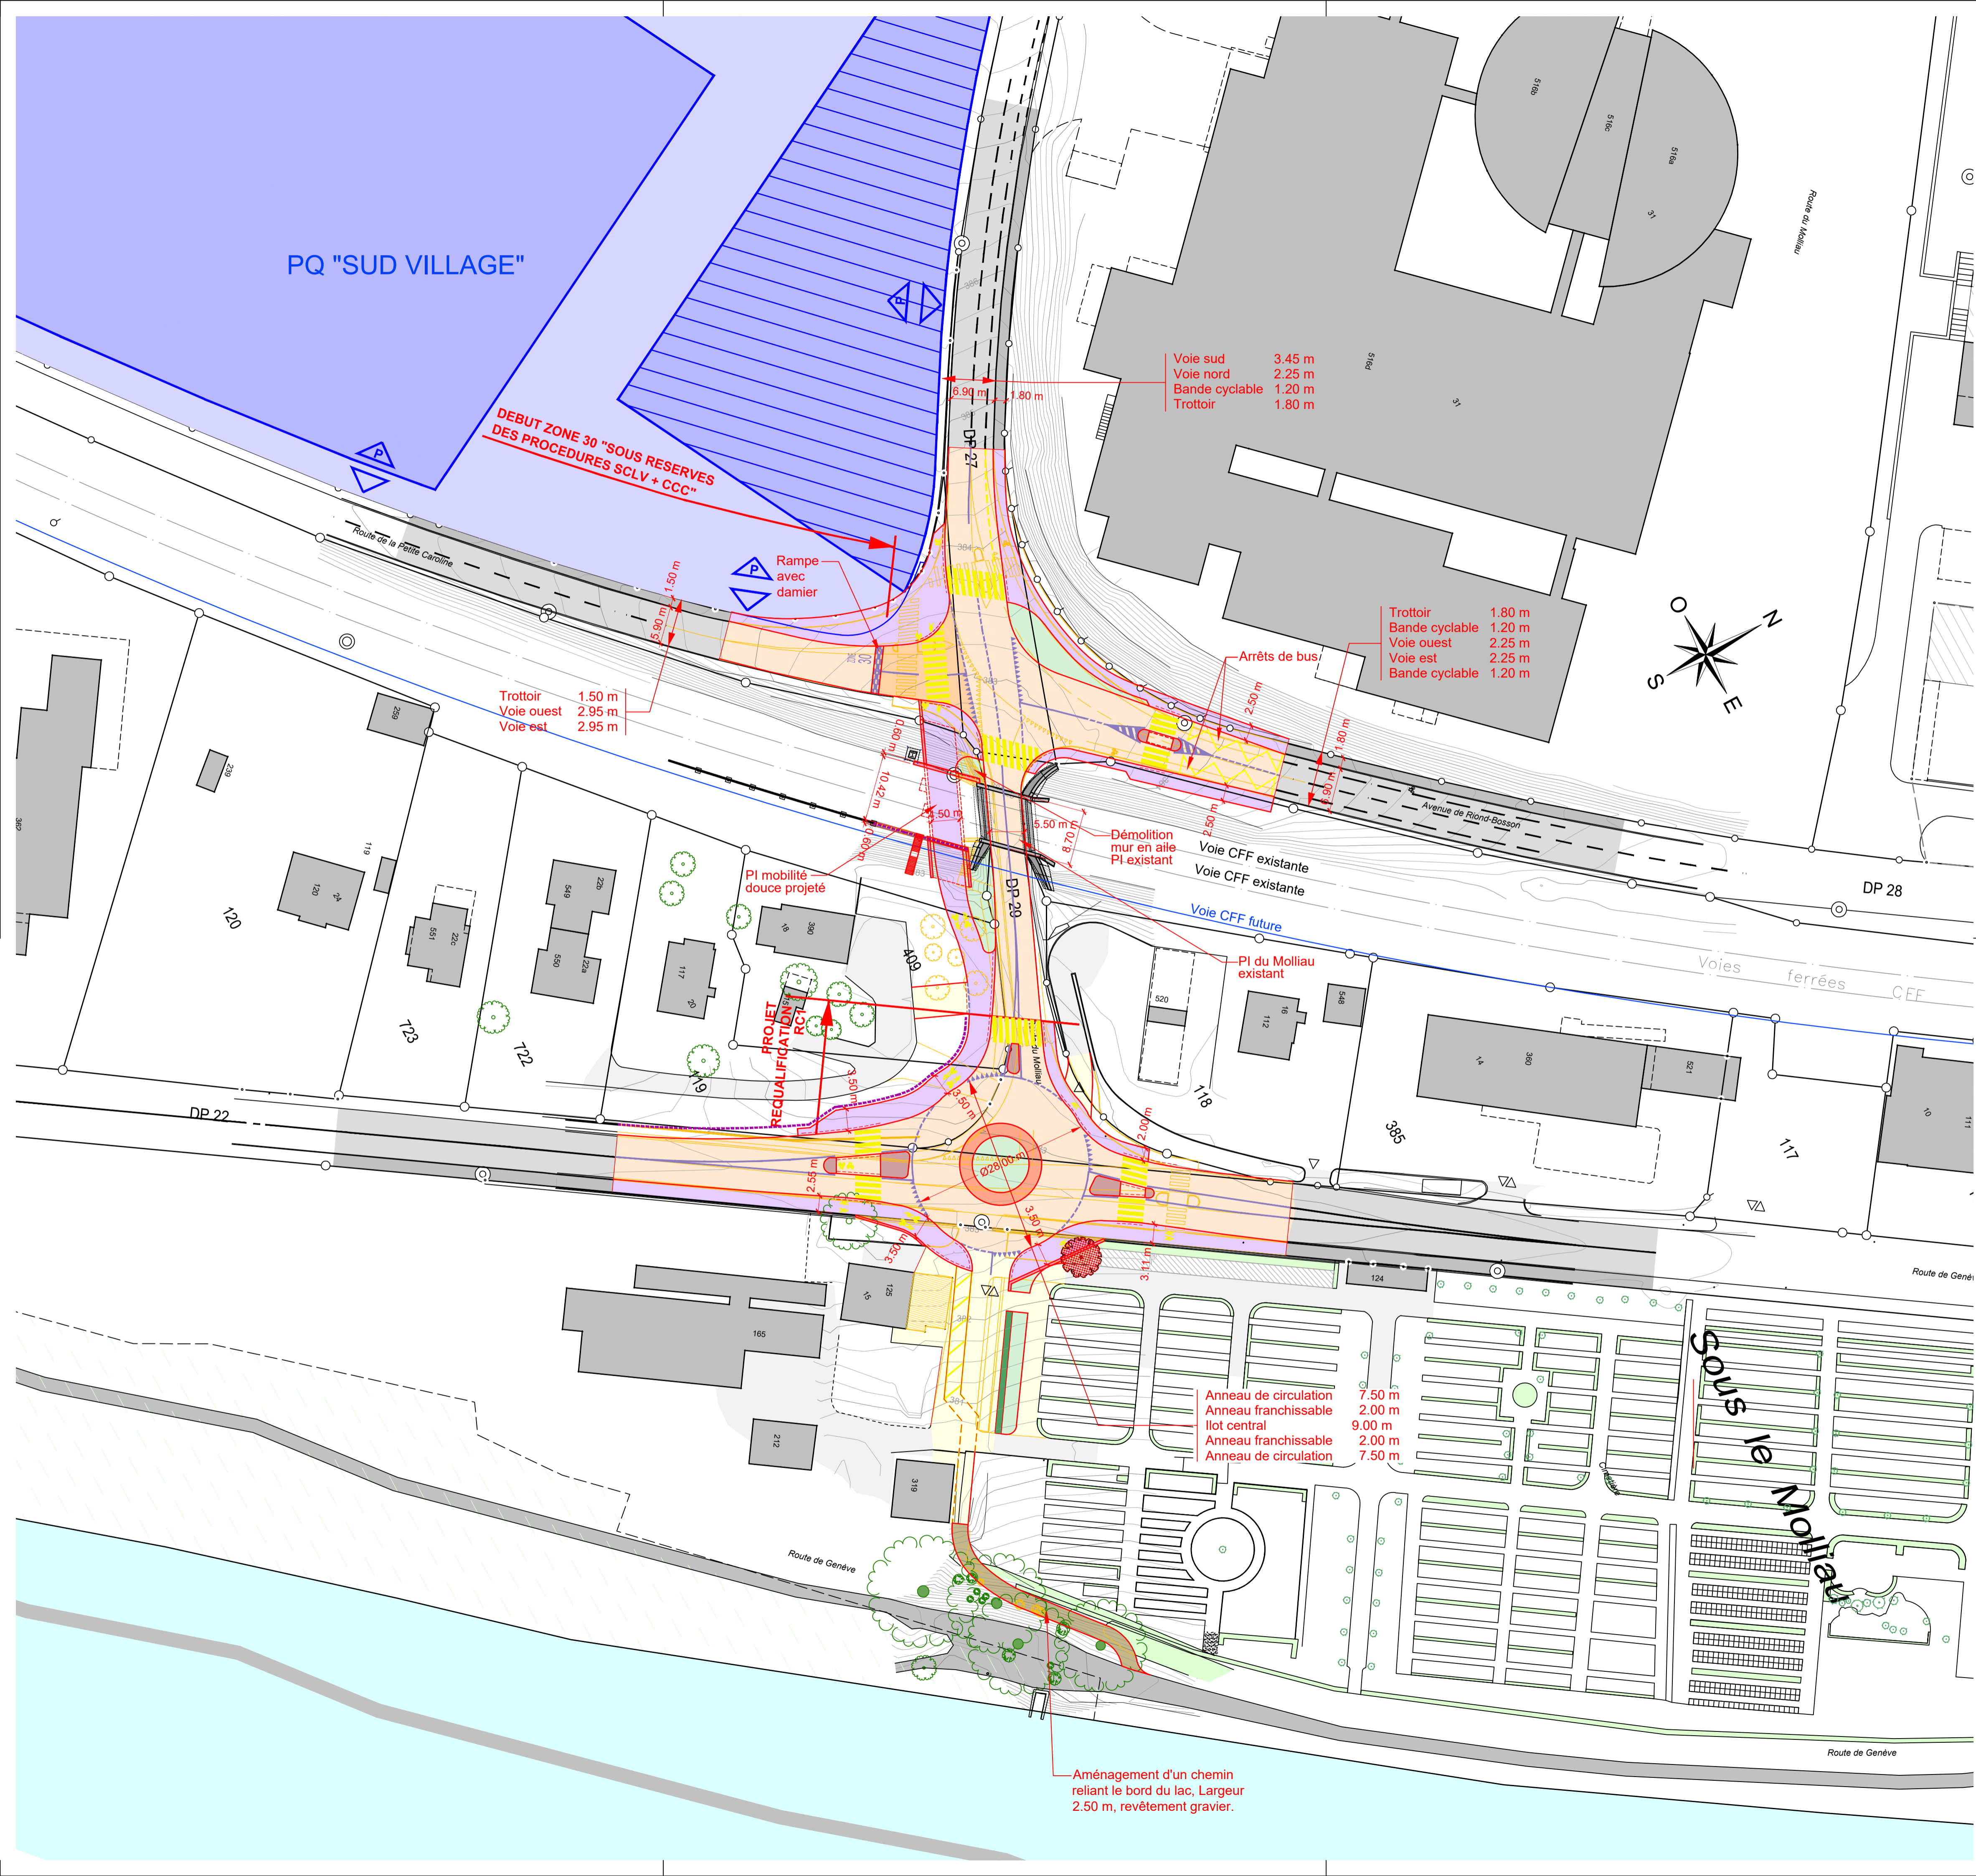

Sous le Molliau